Profil 0
1 : 1000

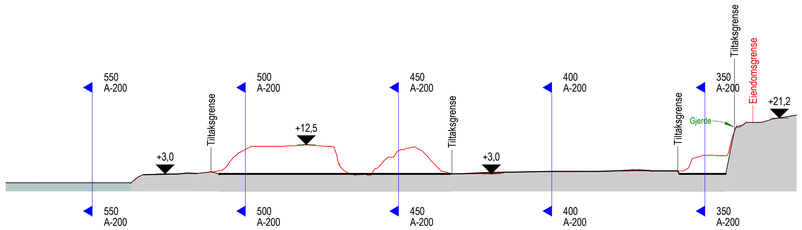

Profil 50
1 : 1000

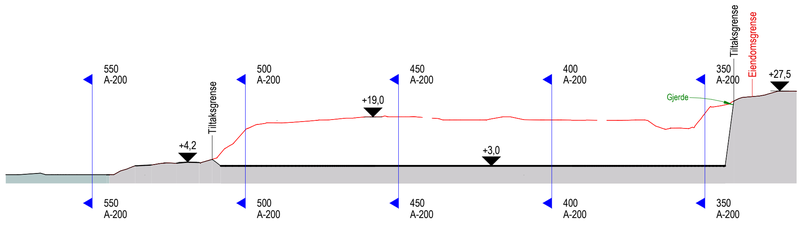

Profil 100
1 : 1000

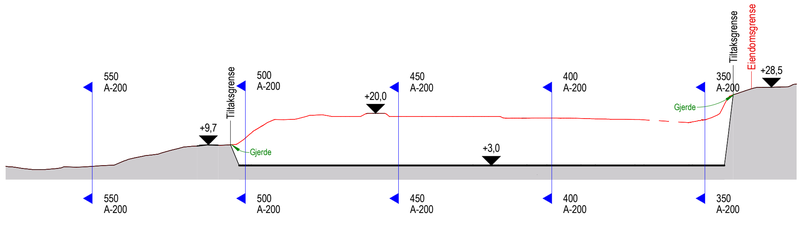

Profil 150
1 : 1000

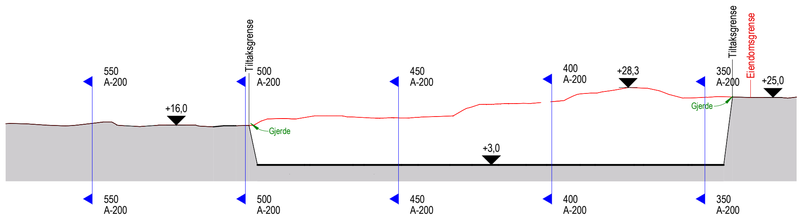

Profil 200
1 : 1000

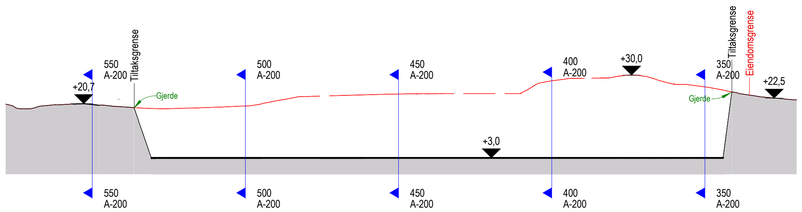

Profil 250
1 : 1000

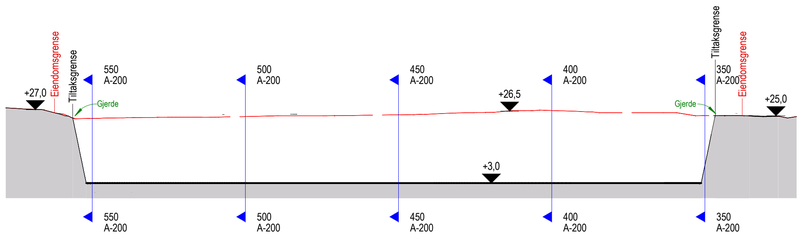

Profil 300
1 : 1000

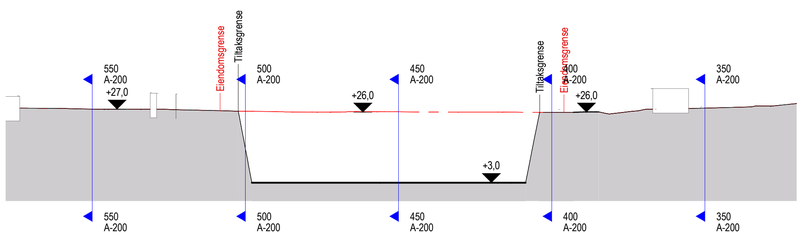

Profil 350
1 : 1000

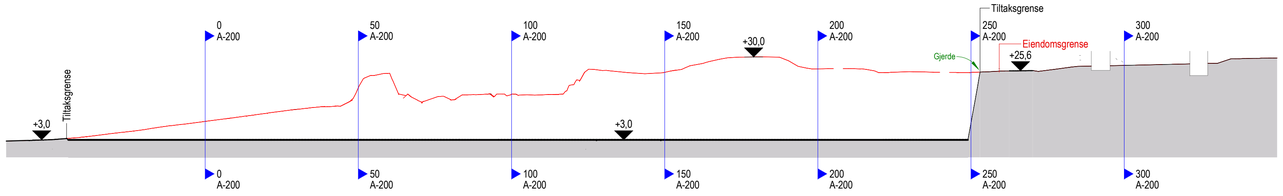

Profil 400
1 : 1000

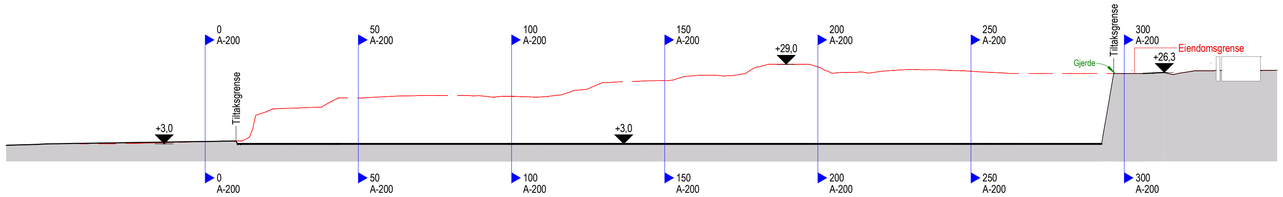

Profil 450
1 : 1000

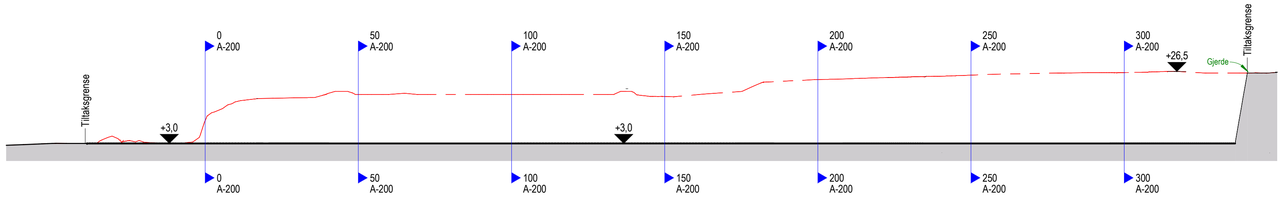

Profil 500
1 : 1000

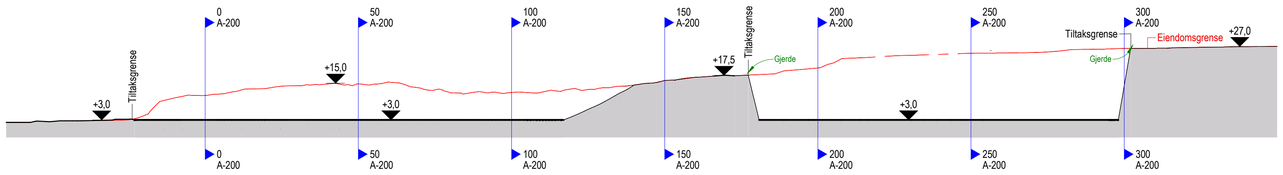

Profil 550
1 : 1000

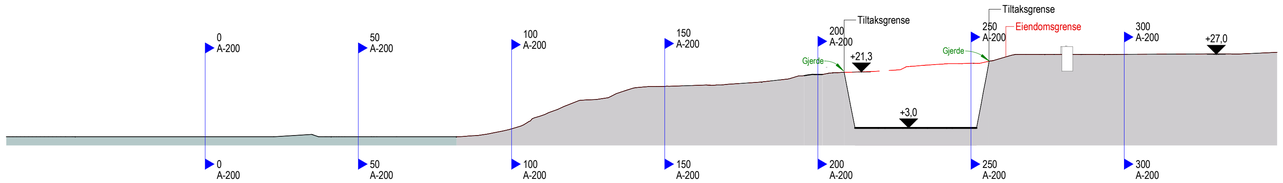

HTB
HELGESEN TEKNISKE BYGG AS
Reigstadvegen 1 56 19 34 00
5281 Valestrandsfossen www.htb.no

Bruksområde: Forprosjekt

Oppdragsgiver:

Revisjon

Revidert

Rev.	Dato	Beskrivelse	Tegn.	Kontr.

Prosjektnr. 5642
Målestokk 1 : 1000 / A1
Tegn. SK
Kontr. -

Prosjekt: Dommersnes - Planering
Tegning: **Terrengprofil**
Tegningsnummer: **A-200**
Dato: 29.06.2023

©Tegninger tilhører Helgesen Tekniske bygg AS. Uautoriserte endringer er forbudt. Org.nr: 965 012 044 Print date:30.06.2023 10:25:13

C:\Users\simon.kveen\HELGESEN TEKNISKE BYGG AS\P5642.Dommersnes - planering - Dokumenter\15 Tegninger\01 Tilbudsmodeller\5642.Tilbud.Terreng.A1000.rvt